
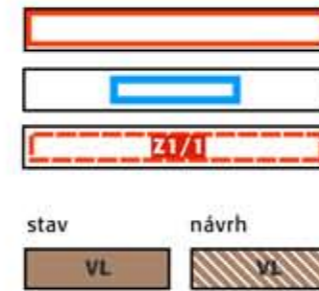


HLAVNÍ VÝKRES (výřez) - Z1 ÚP JEDOMĚLICE

M 1 : 5 000
LEDEN 2019

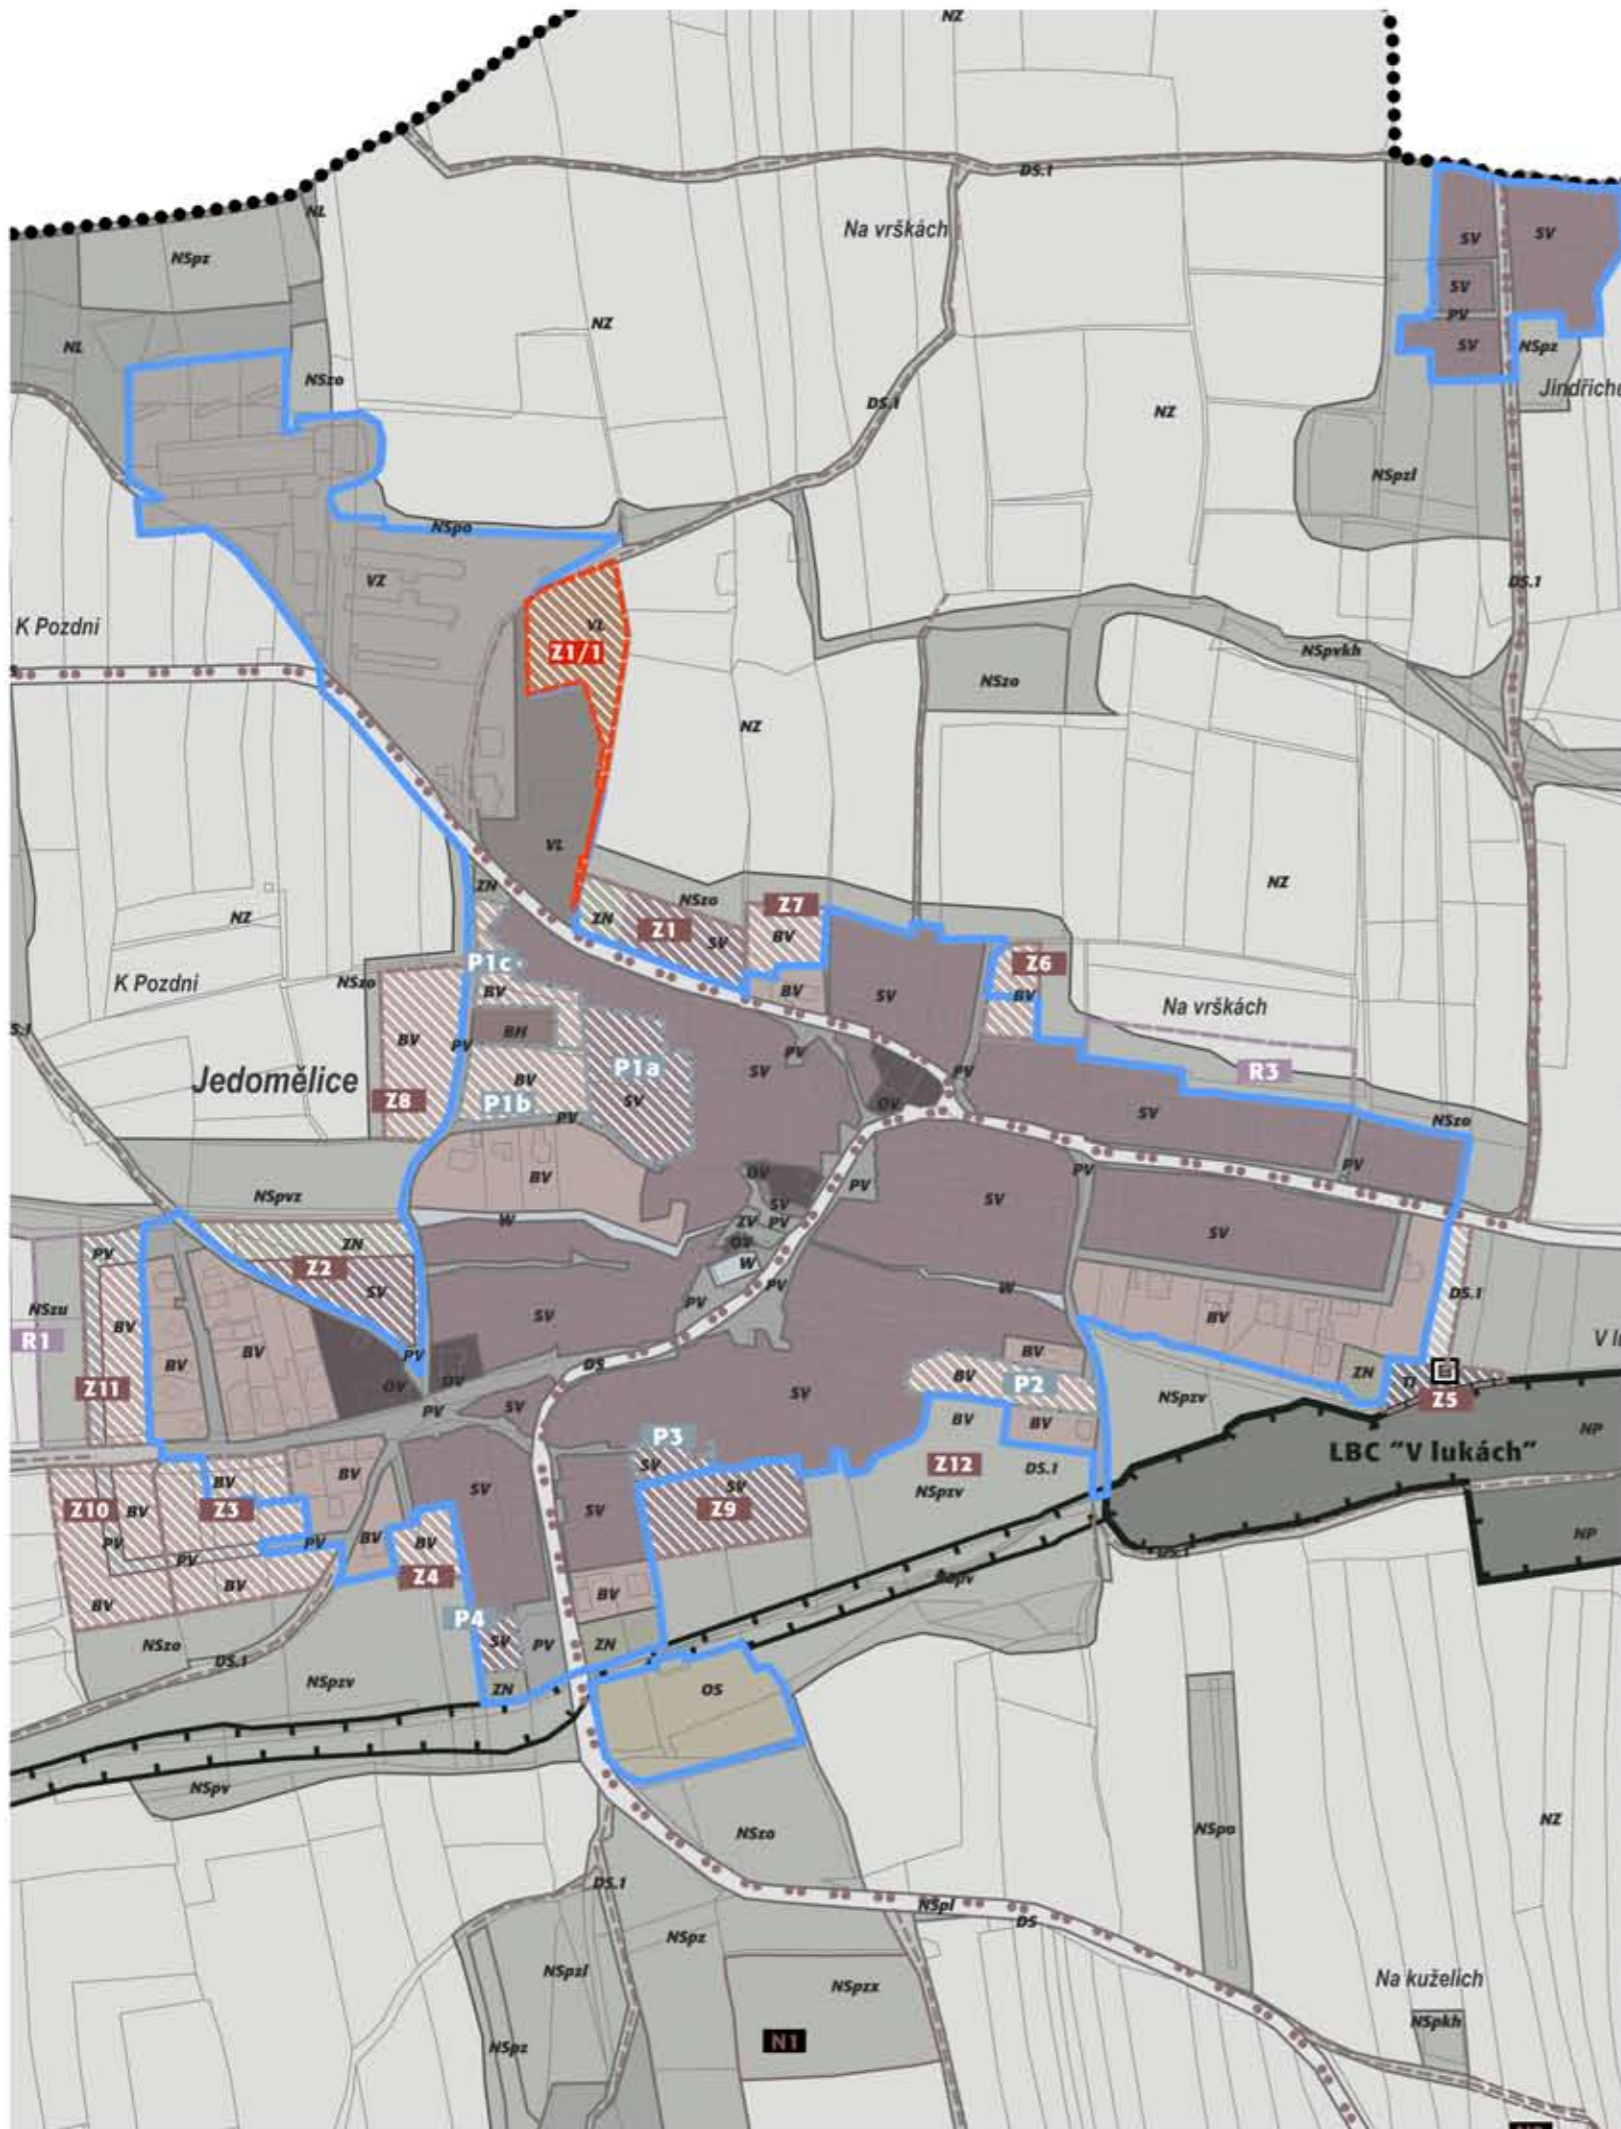

základní členění území
území řešené změnou č.1 ÚP
hranice zastavěného území (stanovené k datu 18.1.2019)
zastavitelné plochy (Z)

urbanistická koncepce (plochy s rozdílným způsobem využití)
plochy výroby a skladování - lehký průmysl [VL]

Záznam o účinnosti

správní orgán
vydávající územní plán resp. jeho změnu

zastupitelstvo obce Jedomělice
označení správního orgánu

datum nabytí účinnosti

oprávněná
úřední osoba
pořizovatele

Jiří Pospíšil
jméno a příjmení
starosta obce Jedomělice
funkce

razítko a podpis

projektant
Ing. arch. Michaela Štádlarová

adresa:
Na Míčánce 2717/2g, 160 00 Praha 6